7. Wnioski

Na podstawie przeprowadzonych badań stwierdzono, że w omawianym podłożu panują złożone warunki gruntowo-wodne, gdzie napotkano:

- grunty antropogeniczne sięgające maksymalnie do głębokości 0,6 m ppt, które należy usunąć z wykopu i shałdować;
- grunty średniospoiste, typu zastoiskowego, wykształcone w postaci pyłów piaszczystych próchnicznych, wilgotnych, twardoplastycznych, które zaklasyfikowano jako grunty niebudowlane – do usunięcia z wykopu;
- grunty niespoiste, wykształcone w postaci piasków drobnych (czasami na pograniczu piasku pylastego, piasku średniego, lokalnie przewarstwionych piaskiem pylastym i miejscami z domieszką żwiru, piasku średniego), piasków pylastych (lokalnie na pograniczu piasku drobnego, piasku średniego, miejscami przewarstwionych piaskiem drobnym, sporadycznie z domieszką żwiru) oraz piasków średnich (z domieszką żwiru), wilgotne, mokre, nawodnione, średniozagęszczone, o $I_D = 0,40$;
- grunty spoiste i średniospoiste, typu zastoiskowego, wykształcone w postaci pyłów (lokalnie przewarstwionych piaskiem drobnym) i glin pylastych zwięzłych, wilgotne, wilgotne w przewarstwieniach mokre, twardoplastyczne, plastyczne, o I_L (0,05 – 0,35), o symbolu geologicznej konsolidacji gruntu „C";
- grunty spoiste i średniospoiste, wykształcone w postaci piasków gliniastych (lokalnie przewarstwionych piaskiem drobnym, gliną piaszczystą), glin piaszczystych (miejscami przewarstwionych piaskiem drobnym), wilgotne, wilgotne w przewarstwieniach mokre,

twardoplastyczne, plastyczne, o I_L= (0,20 – 0,35), o symbolu geologicznej konsolidacji gruntu „B”;

- wody gruntowe na omawianym terenie występują w formie:

- swobodnego zwierciadła wód gruntowych, na głębokości 1,3 – 3,0 m ppt, (otwory nr 1 – 6 i 8);

- intensywnych sączeń, na głębokości 1,4 i 2,5 m ppt (otwór nr 7);

- zwierciadła napiętego, na głębokości 4,8 – 5,0 m ppt. (otwory nr 6, 7).

8. Zalecenia

- Na podstawie przeprowadzonych badań, w nawiązaniu do treści Rozporządzenia Ministra Transportu, Budownictwa i Gospodarki Morskiej w sprawie ustalenia geotechnicznych warunków posadowienia obiektów budowlanych z dn. 27 kwietnia 2012 roku, proponuje się zakwalifikowanie projektowanej kanalizacji sanitarnej do drugiej kategorii geotechnicznej, w złożonych warunkach gruntowo-wodnych;

- Odwodnienia wykopów zaleca się zaprojektować poprzez instalację systemu igłofiltrów, ze szczególnym uwzględnieniem okolic otworów badawczych nr 1 – 6 oraz 8;

- W okolicy otworu nr 7, w miejscowości Gorzewo, zaleca się zaprojektowanie posadowienia pompowni na maksymalnej głębokości około 4,0 – 4,5 m ppt. Związane jest to z występowaniem zwierciadła napiętego na głębokości 5 m ppt.

- Przy wykonywaniu prac ziemnych należy przestrzegać zasad zawartych w PN-81/B-03020 oraz skonfrontować zgodność danych gruntowo-wodnych uzyskanych z wierceń, z układem warstw znajdujących się bezpośrednio w poziomie układania instalacji kanalizacji sanitarnej.

Sporządził:

mgr Dawid Matusiak

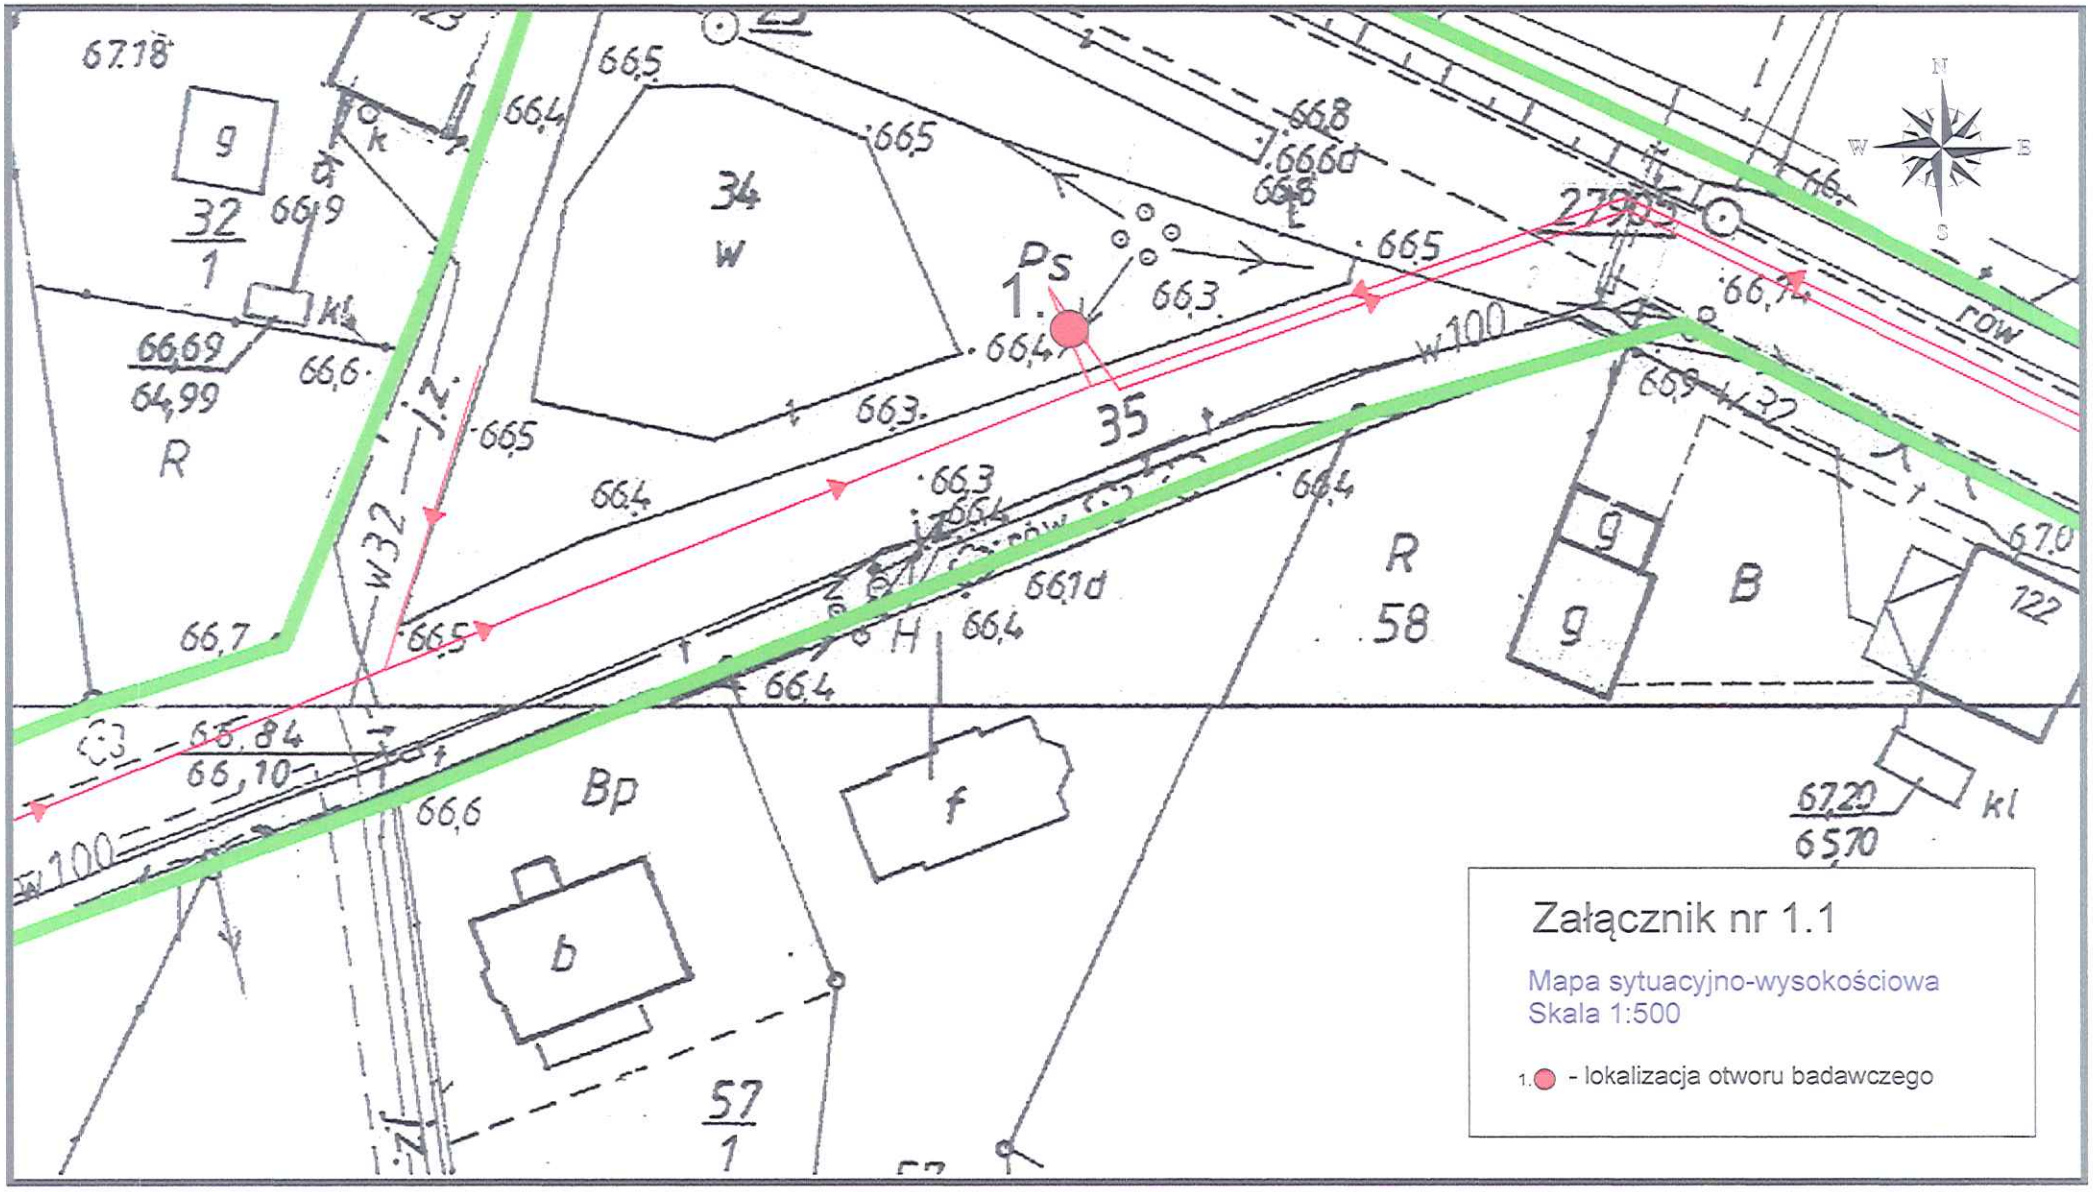
Załącznik nr 1.1
Mapa sytuacyjno-wysokościowa
Skala 1:500
1. - lokalizacja otworu badawczego
Ps
1.
34
w
35
R
58
B
Bp
f
b
g
kl
row
w100
w32
67.18
66.69
64.99
66.6
66.5
66.4
66.3
66.7
66.84
66.10
67.20
65.70
57
1

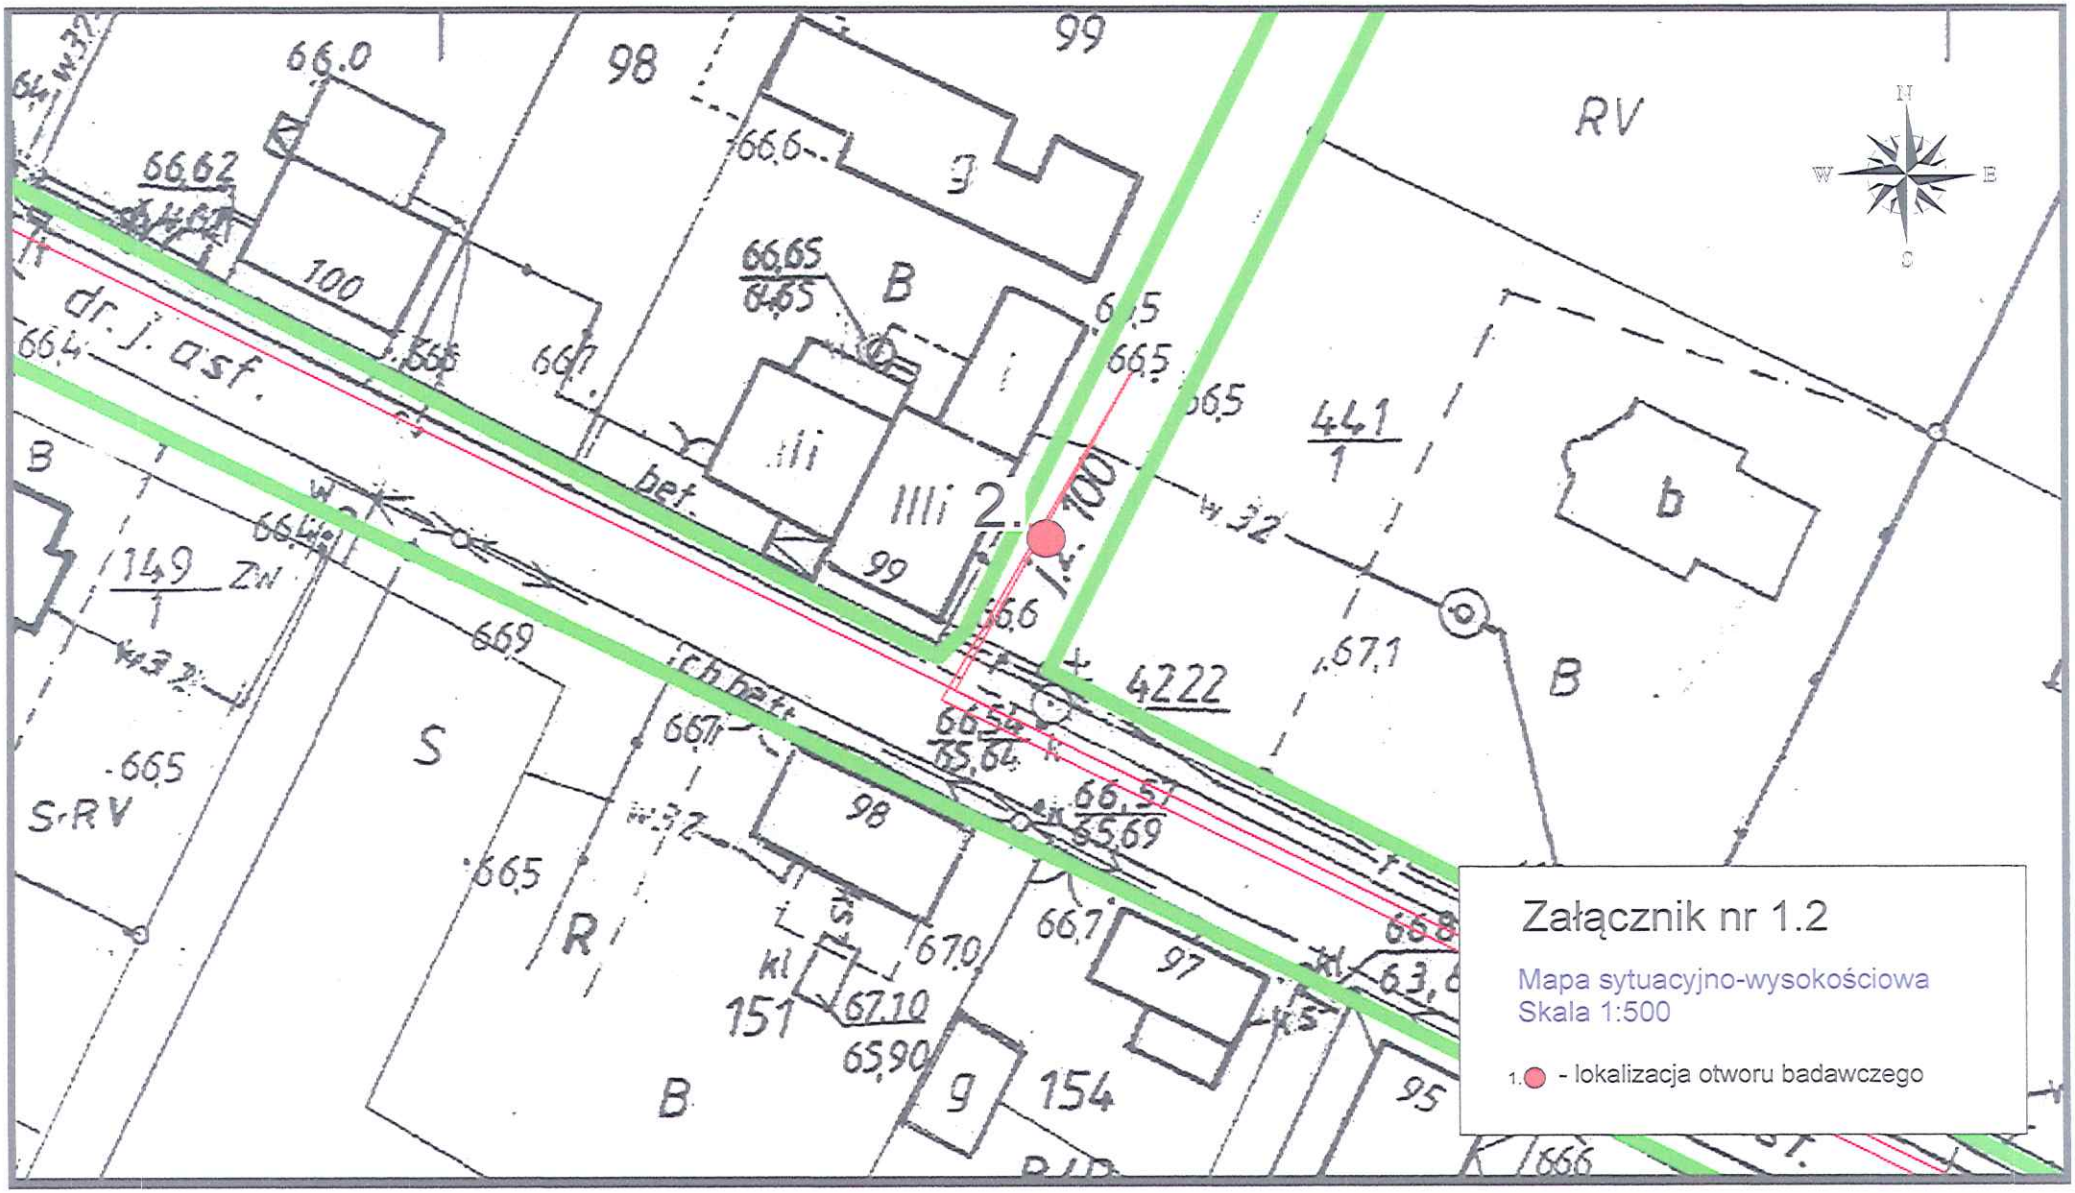
Załącznik nr 1.2
Mapa sytuacyjno-wysokościowa
Skala 1:500
1. - lokalizacja otworu badawczego
dr. j. asf.
bet.
RV
S
R
B
98
99
100
97
154
151
441/1
149/1
4222
66.0
66.62
66.65
66.5
66.7
66.9
67.1
67.0
67.10
65.90
66.54
65.64
66.51
65.69
N
W
E
S

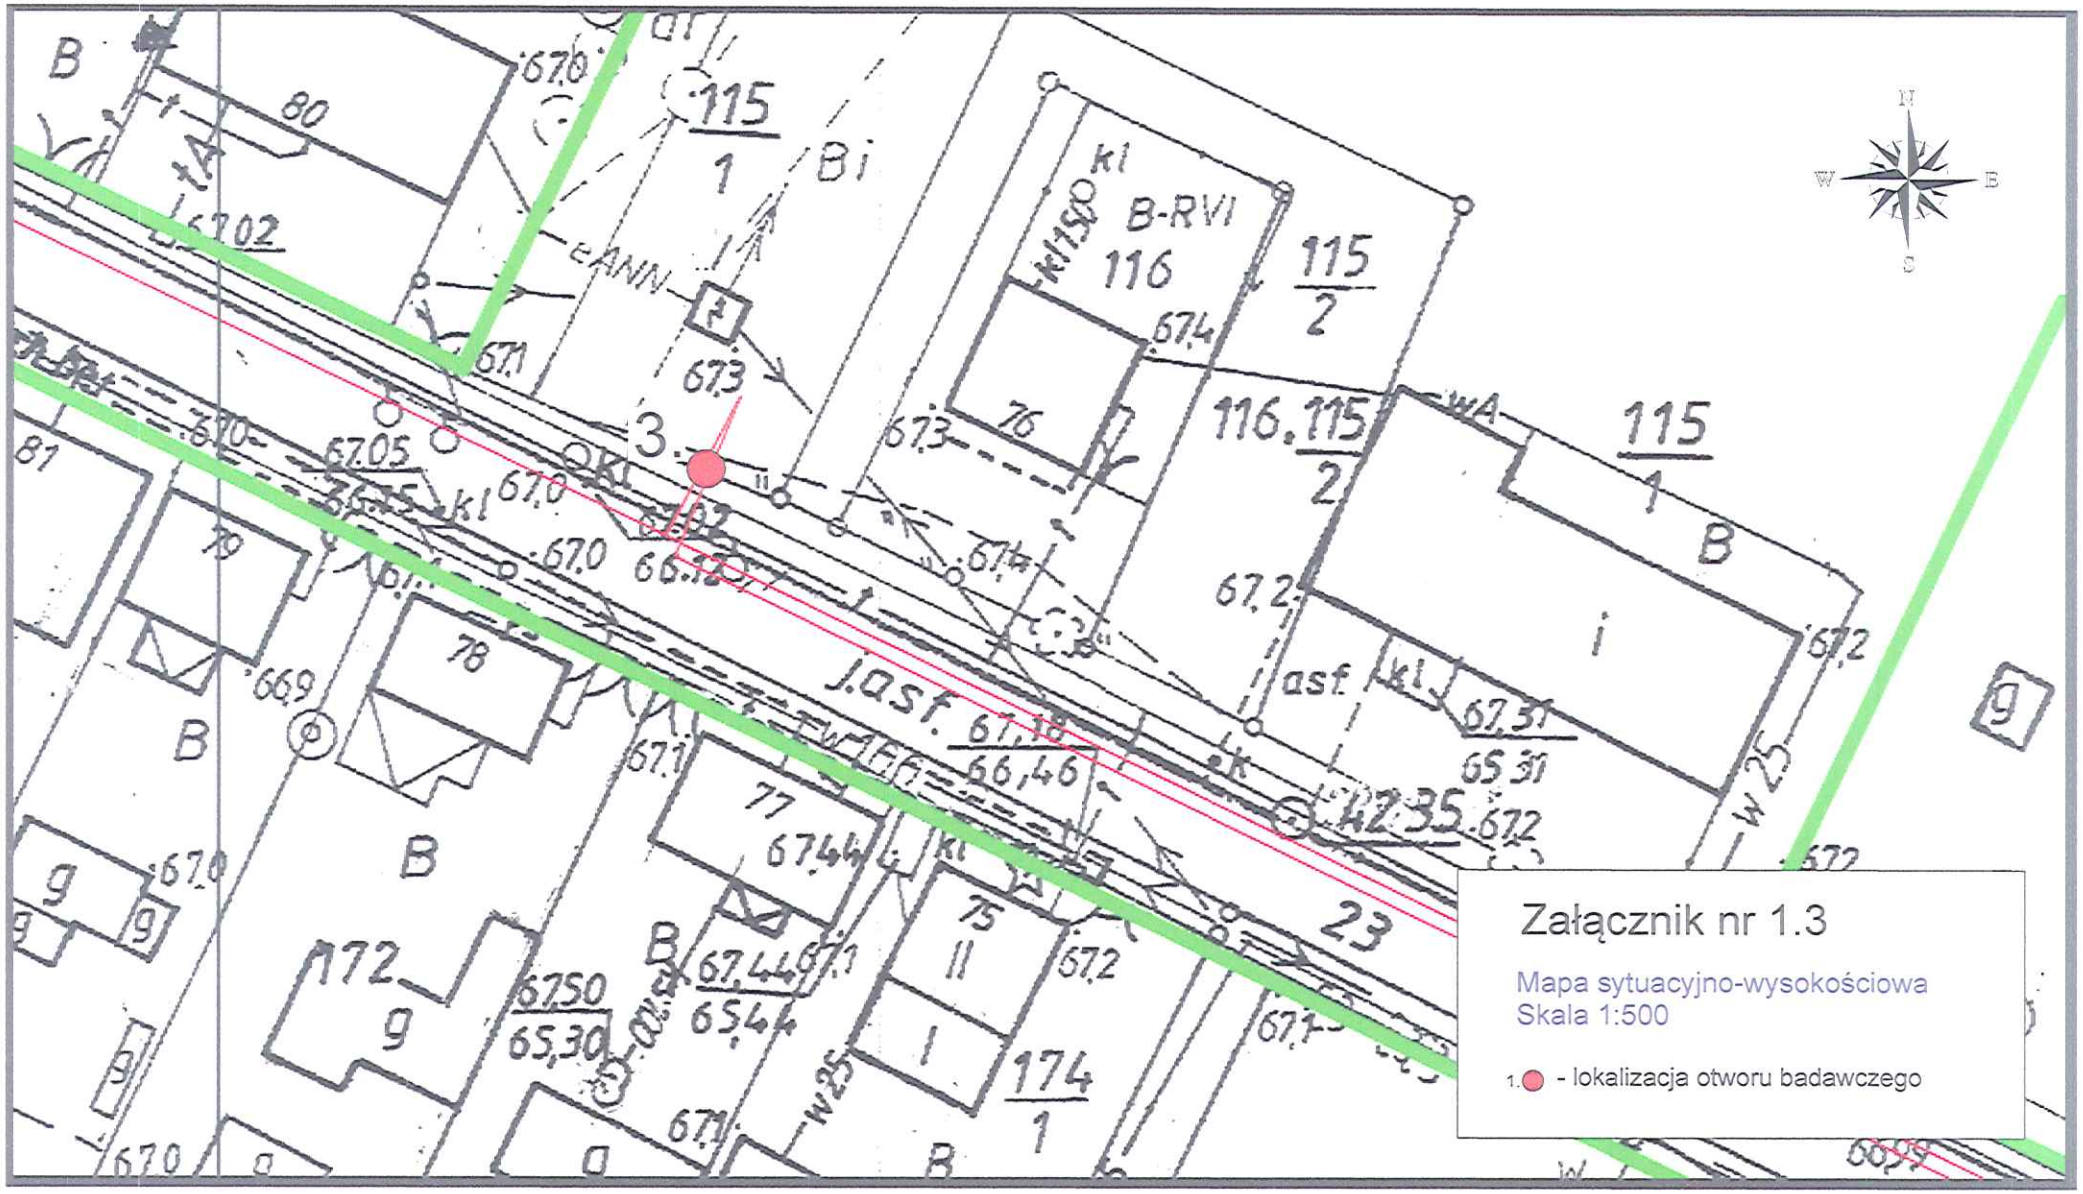
Załącznik nr 1.3
Mapa sytuacyjno-wysokościowa
Skala 1:500
1. - lokalizacja otworu badawczego

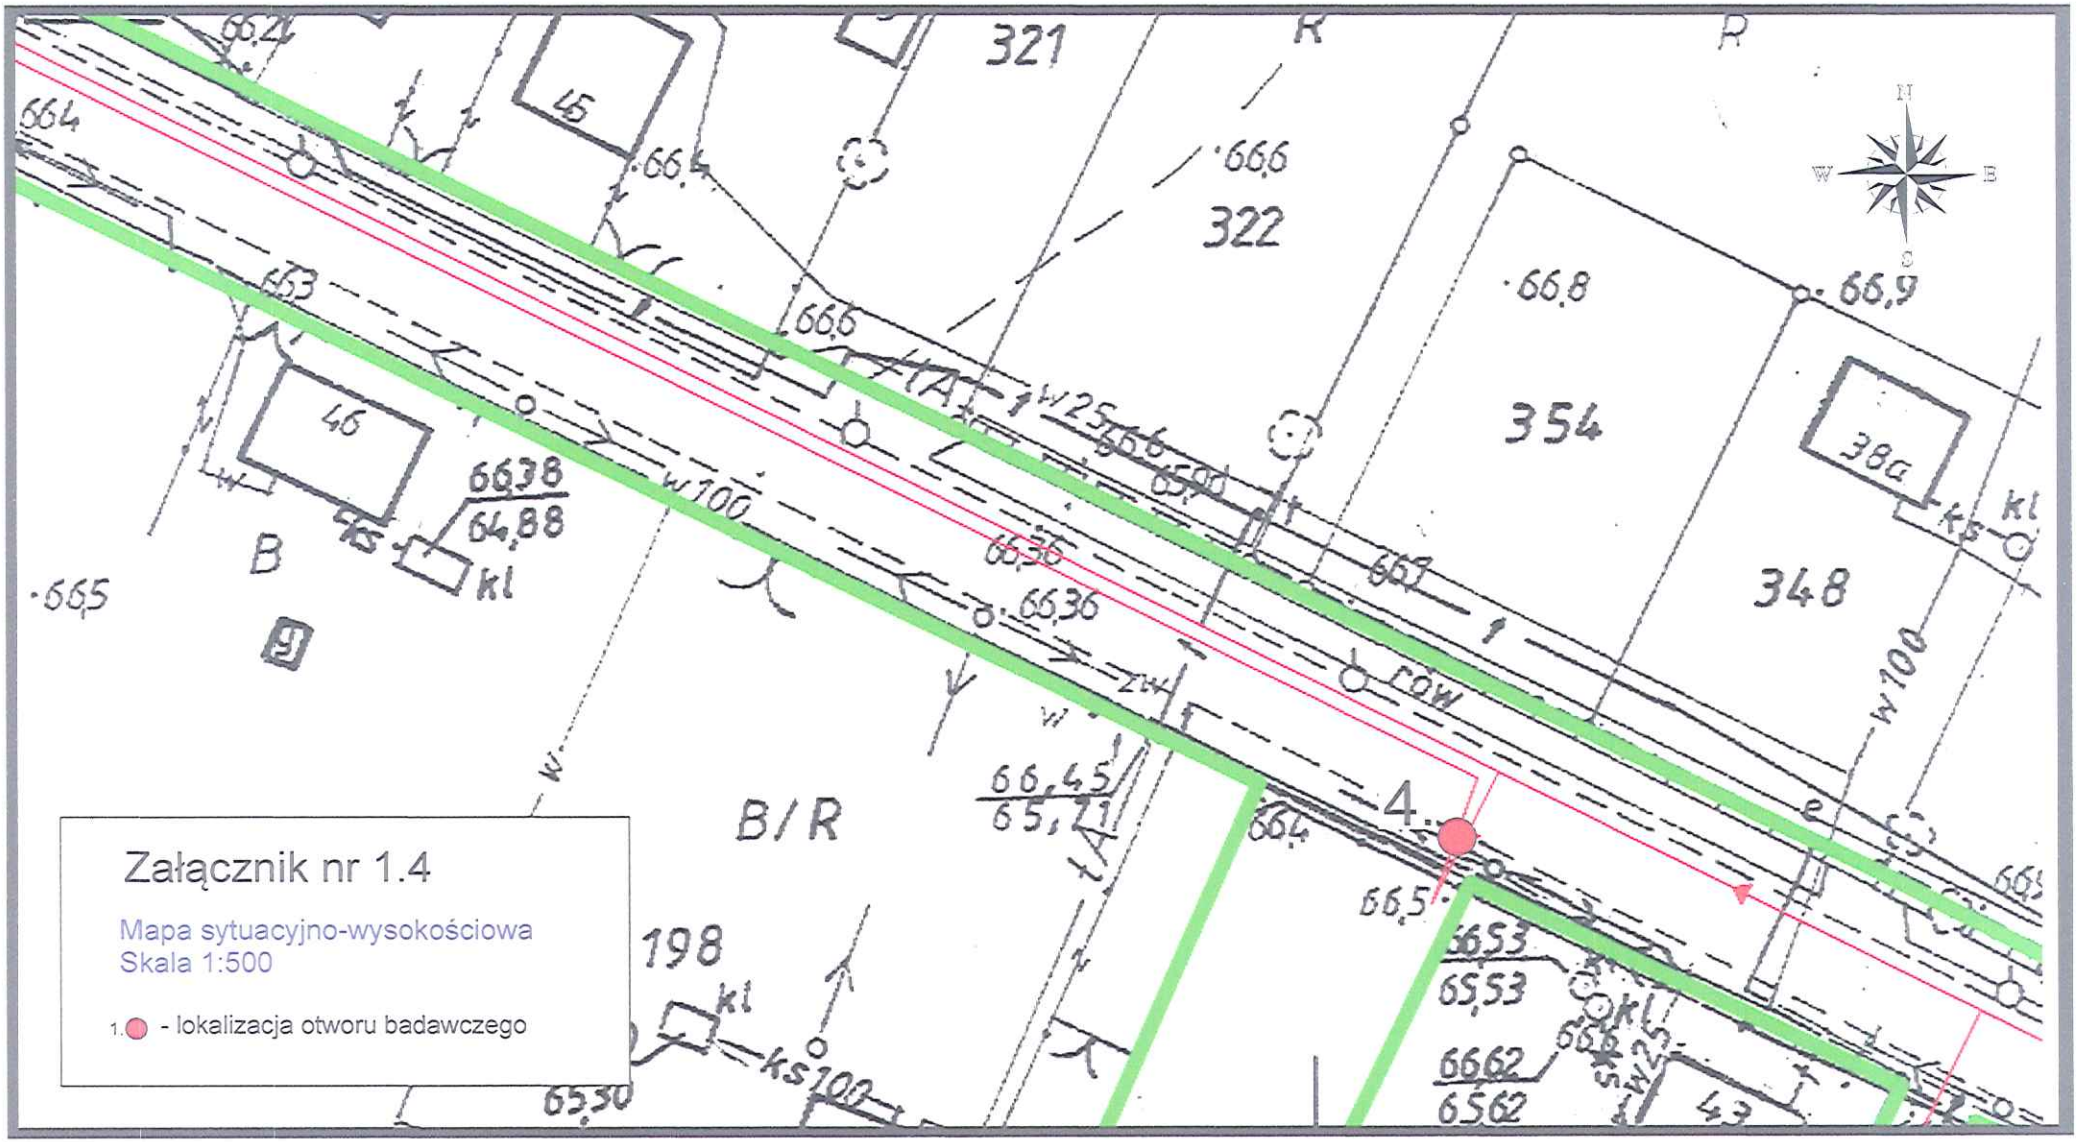
Załącznik nr 1.4
Mapa sytuacyjno-wysokościowa
Skala 1:500
1. - lokalizacja otworu badawczego
321
322
354
348
198
B/R
B
46
38a
43
4
1
A
R
ROW
W100
W25
kl
ks
N
W
E
S

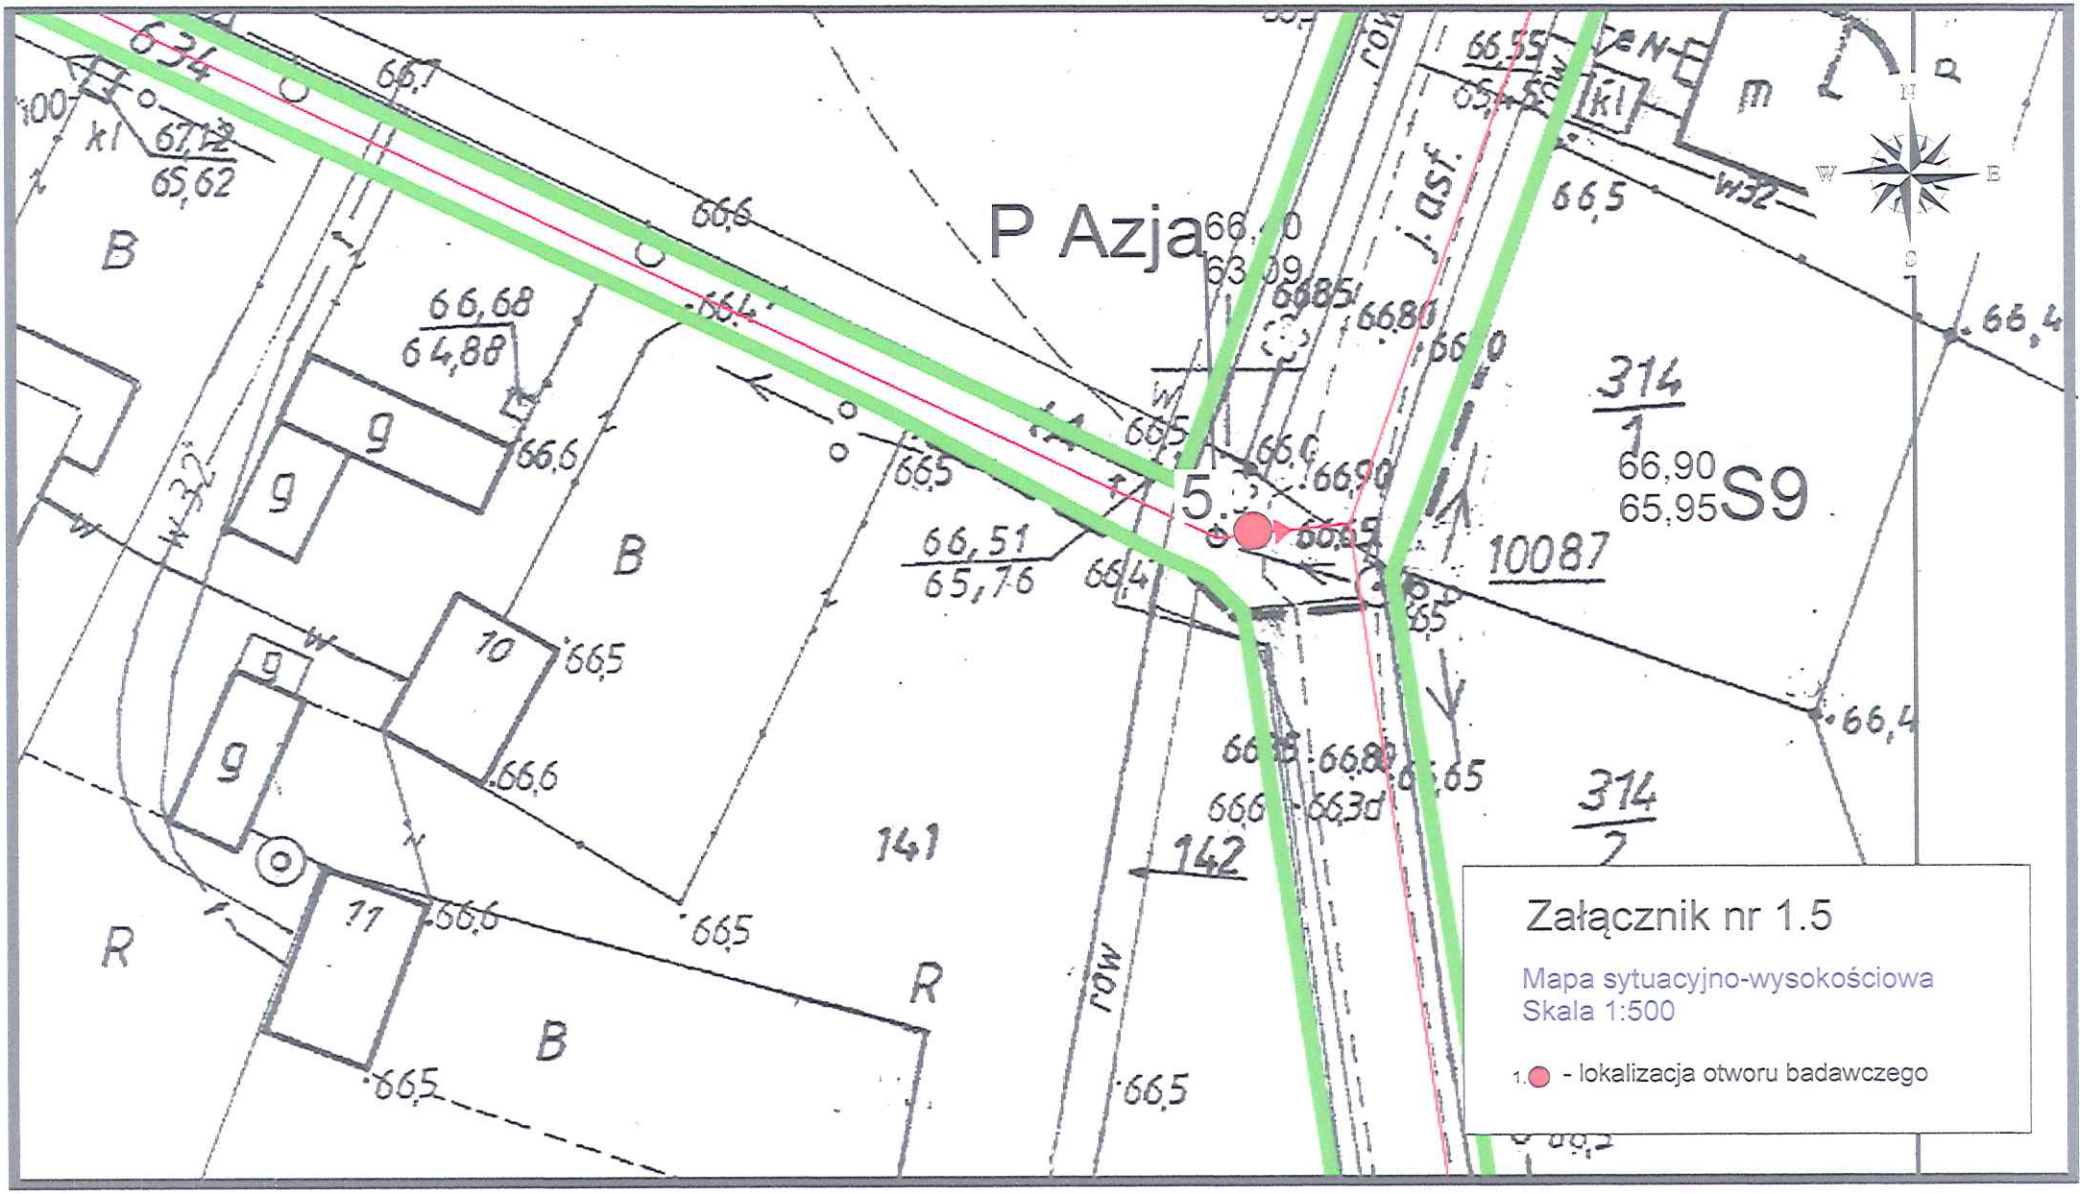
P Azja
5
S9
314
1
66,90
65,95
10087
314
2
141
142
B
R
g
10
11
row
j. asf.
ŚN
m
kl
w32
66,68
64,88
66,51
65,76
66,4
66,5
66,6
66,65
Załącznik nr 1.5
Mapa sytuacyjno-wysokościowa
Skala 1:500
1. - lokalizacja otworu badawczego

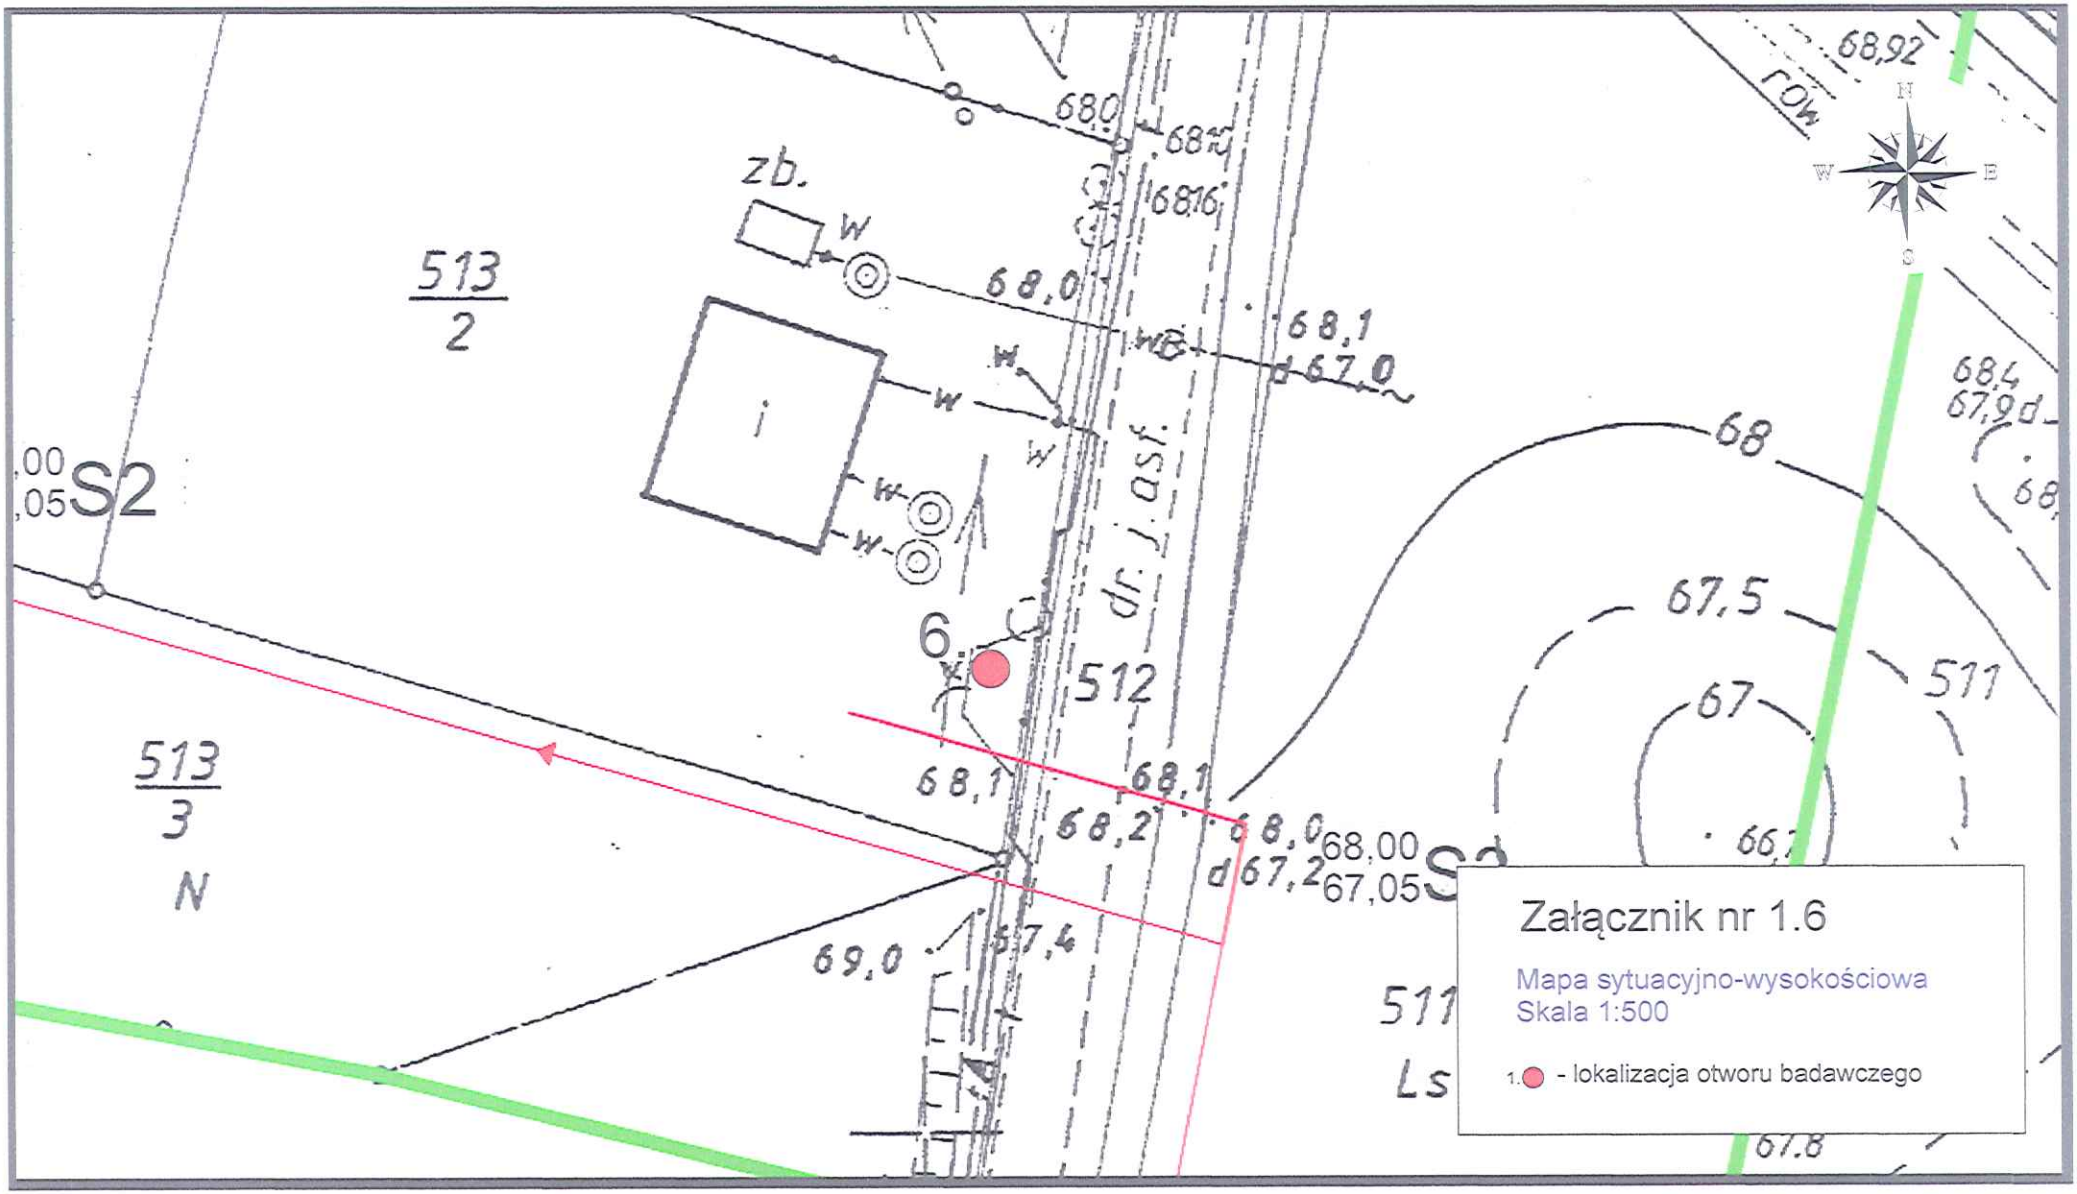
513
2
513
3
N
zb.
i
6.
512
dr. I. asf.
68,0
68,1
67,0
68,92
68,4
67,9d
68
67,5
67
511
68,1
68,2
68,0
68,00
67,2d
67,05
69,0
67,4
Załącznik nr 1.6
Mapa sytuacyjno-wysokościowa
Skala 1:500
1. - lokalizacja otworu badawczego

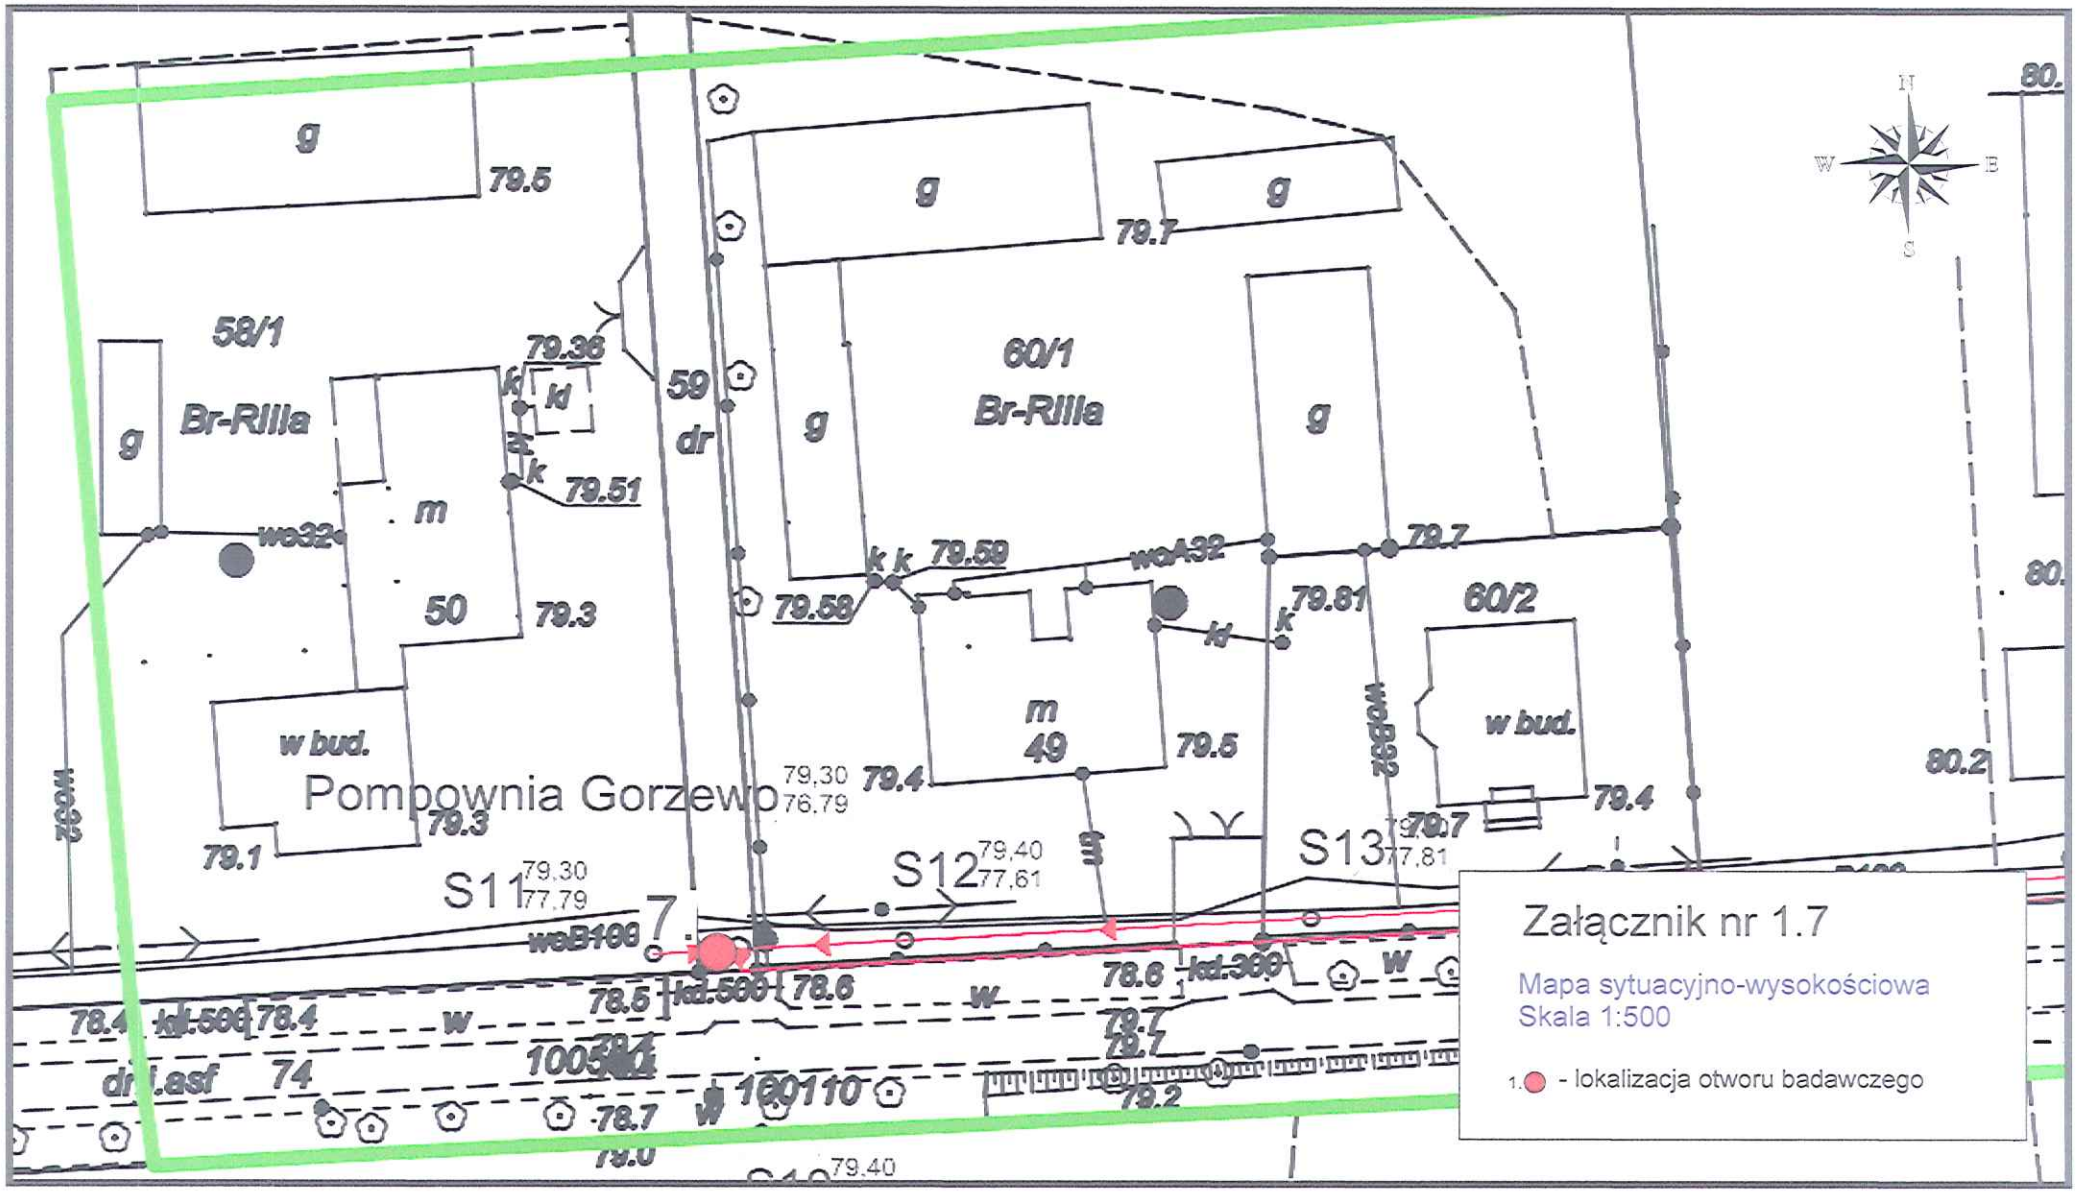
Pompownia Gorzewo
S11 79,30 77,79
S12 79,40 77,61
S13 79,30 77,81
58/1
Br-RIIIa
59
60/1
Br-RIIIa
60/2
50
49
w bud.
w bud.
79.36
79.51
79.58
79.61
79.3
79.4
79.5
79.7
79.1
79.2
78.4
78.5
78.6
kd.500
kd.300
1005/4
100/10
74
dr.asf
Załącznik nr 1.7
Mapa sytuacyjno-wysokościowa
Skala 1:500
1. - lokalizacja otworu badawczego