Wójt Gminy Ryczywół

Urząd Gminy, ul. Mickiewicza 10, 64-630 Ryczywół

☎/ fax (67) 28 37 002 / (67) 28 38 990, e-mail: ug@ryczywol.pl

Ryczywół, 5 kwietnia 2017 r.

D E C Y Z J A NR RIR.7230.5.2017

Na podstawie art. 39 ust. 3 i 3 a ustawy z dnia 21 marca 1985 r. o drogach publicznych (Dz. U. z 2015 r., poz. 460 ze zm.) oraz art. 104 ustawy z dnia 14 czerwca 1960 r. – Kodeksu Postępowania Administracyjnego (Dz. U. z 2016 r. poz. 23) po rozpatrzeniu wniosku złożonego przez Przedsiębiorstwo Komunalne w Ryczywole Sp. z o.o. w sprawie umieszczenia w pasie drogowym urządzeń infrastruktury technicznej (sieć kanalizacji sanitarnej) na działce nr 405 obręb 0007 Lipa

Z E Z W A L A M

na lokalizację urządzeń infrastruktury technicznej (sieć kanalizacji sanitarnej) na działce nr 405 obręb 0007 Lipa na następujących warunkach:

1. Odtworzenie nawierzchni pasa drogowego wykonać na całym odcinku prowadzonych robót ziemnych na szerokości min. 4 mb, poprzez odpowiednie korytowanie, nawiezienie, wyprofilowanie i zagęszczenie tłucznia kamiennego o frakcji 0-31,5 mm. Grubość warstwy tłucznia po zagęszczeniu min.15 cm.
2. Realizacja i koszty budowy związane z wykonaniem inwestycji – w tym usunięcie powstałych kolizji w trakcie prowadzenia robót należą do Inwestora. W przypadku naruszenia praw osób trzecich, spowodowania awarii urządzeń obcych w trakcie prowadzenia robót, wypadków lub kolizji skutki ponosić będzie Inwestor.
3. Utrzymanie wnioskowanych urządzeń infrastruktury technicznej należy do ich posiadacza.
4. Przed przystąpieniem do realizacji robót należy uzyskać decyzję o pozwoleniu na budowę lub dokonać zgłoszenia robót budowlanych, zgodnie z ustawą Prawo Budowlane (Dz.U. z 2016 poz.290)
5. Przed uzyskaniem pozwolenia na budowę projekt budowlany należy uzgodnić z właściwym zarządcą drogi, przedstawiając zatwierdzony projekt organizacji ruchu na czas prowadzenia robót, zgodnie z Rozporządzeniem Ministra Infrastruktury z dnia 23 września 2002 w sprawie szczegółowych warunków zarządzania ruchem na drogach oraz wykonywaniem nadzoru nad tym zarządzaniem (Dz. U. z 2003 poz.177 nr 1729).
6. Przed przystąpieniem do realizacji robót należy uzyskać zezwolenie zarządcy drogi na zajęcie pasa drogowego oraz na umieszczenie w nim urządzeń niezwiązanych z potrzebami zarządzania drogami lub potrzebami ruchu drogowego.

   Integralną część niniejszej decyzji stanowi map (1 szt.) opatrzony przez Zarządcę drogi klauzulą uzgadniającą.

Wójt Gminy Ryczywół

Urząd Gminy, ul. Mickiewicza 10, 64-630 Ryczywół

☎/ fax (67) 28 37 002 / (67) 28 38 990, e-mail: ug@ryczywol.pl

U Z A S A D N I E N I E

Wnioskiem z dnia 22 marca 2017 r. Przedsiębiorstwo Komunalne w Ryczywole Sp. z o.o. zwróciło się o wydanie zezwolenia i warunków umieszczenia w pasie drogowym urządzeń infrastruktury technicznej niezwiązanych z potrzebami zarządzania drogami lub potrzebami ruchu drogowego (sieć kanalizacji sanitarnej). Podstawę prawną do wydania decyzji w przedmiotowym zakresie stanowi art. 39 ust. 3 i 3 a ustawy z dnia 21 marca 1985 r. o drogach publicznych (Dz. U. z 2015 r., poz. 460 ze zm.). Z treści cytowanych przepisów wynika, że w szczególnie uzasadnionych przypadkach lokalizowanie w pasie drogowym obiektów budowlanych lub urządzeń niezwiązanych z potrzebami zarządzaniami drogami lub potrzebami ruchu drogowego może nastąpić wyłącznie za zezwoleniem właściwego zarządcy drogi, wydanym w drodze decyzji administracyjnej. Treść decyzji sformułowano w oparciu o przedłożony wniosek inwestora i wymogi wynikające z odrębnych przepisów. Przed przystąpieniem do prowadzenia robót w pasie drogowym inwestor jest zobowiązany do wystąpienia do zarządcy drogi o wydanie decyzji na prowadzenie robót w pasie drogowym oraz z wnioskiem o ustalenie opłaty za umieszczenie w pasie drogowym urządzeń niezwiązanych z potrzebami zarządzania drogami.

P O U C Z E N I E

Od niniejszej decyzji stronie służy odwołanie do Samorządowego Kolegium Odwoławczego w Pile ul. Dzieci Polskich 26, za pośrednictwem Wójta Gminy Ryczywół, złożone w terminie 14 dni od dnia jej otrzymania.

GMINY RYCZYWÓŁ

WÓJT GMINY
Renata Gembiak-Binkiewicz

Załączniki:

1. Część graficzna decyzji za kopii mapy zasadniczej.

GMINA RYCZYWÓŁ
ul. Mickiewicza 10
64-630 Ryczywół
NIP 606-007-50-39, REGON 570791431

Otrzymują:

1. Przedsiębiorstwo Komunalne w Ryczywole Sp. z o.o.
2. a/a

Decyzja uprawomocniła się
dnia 20.04.2017

Sprawę prowadzi:
Krzysztof Skowroński
(67) 28 37 002 wew. 20
krzysztof.skowronski@ryczywol.pl

KIEROWNIK
REFERATU INWESTYCJI I ROZWOJU
Krzysztof Skowroński

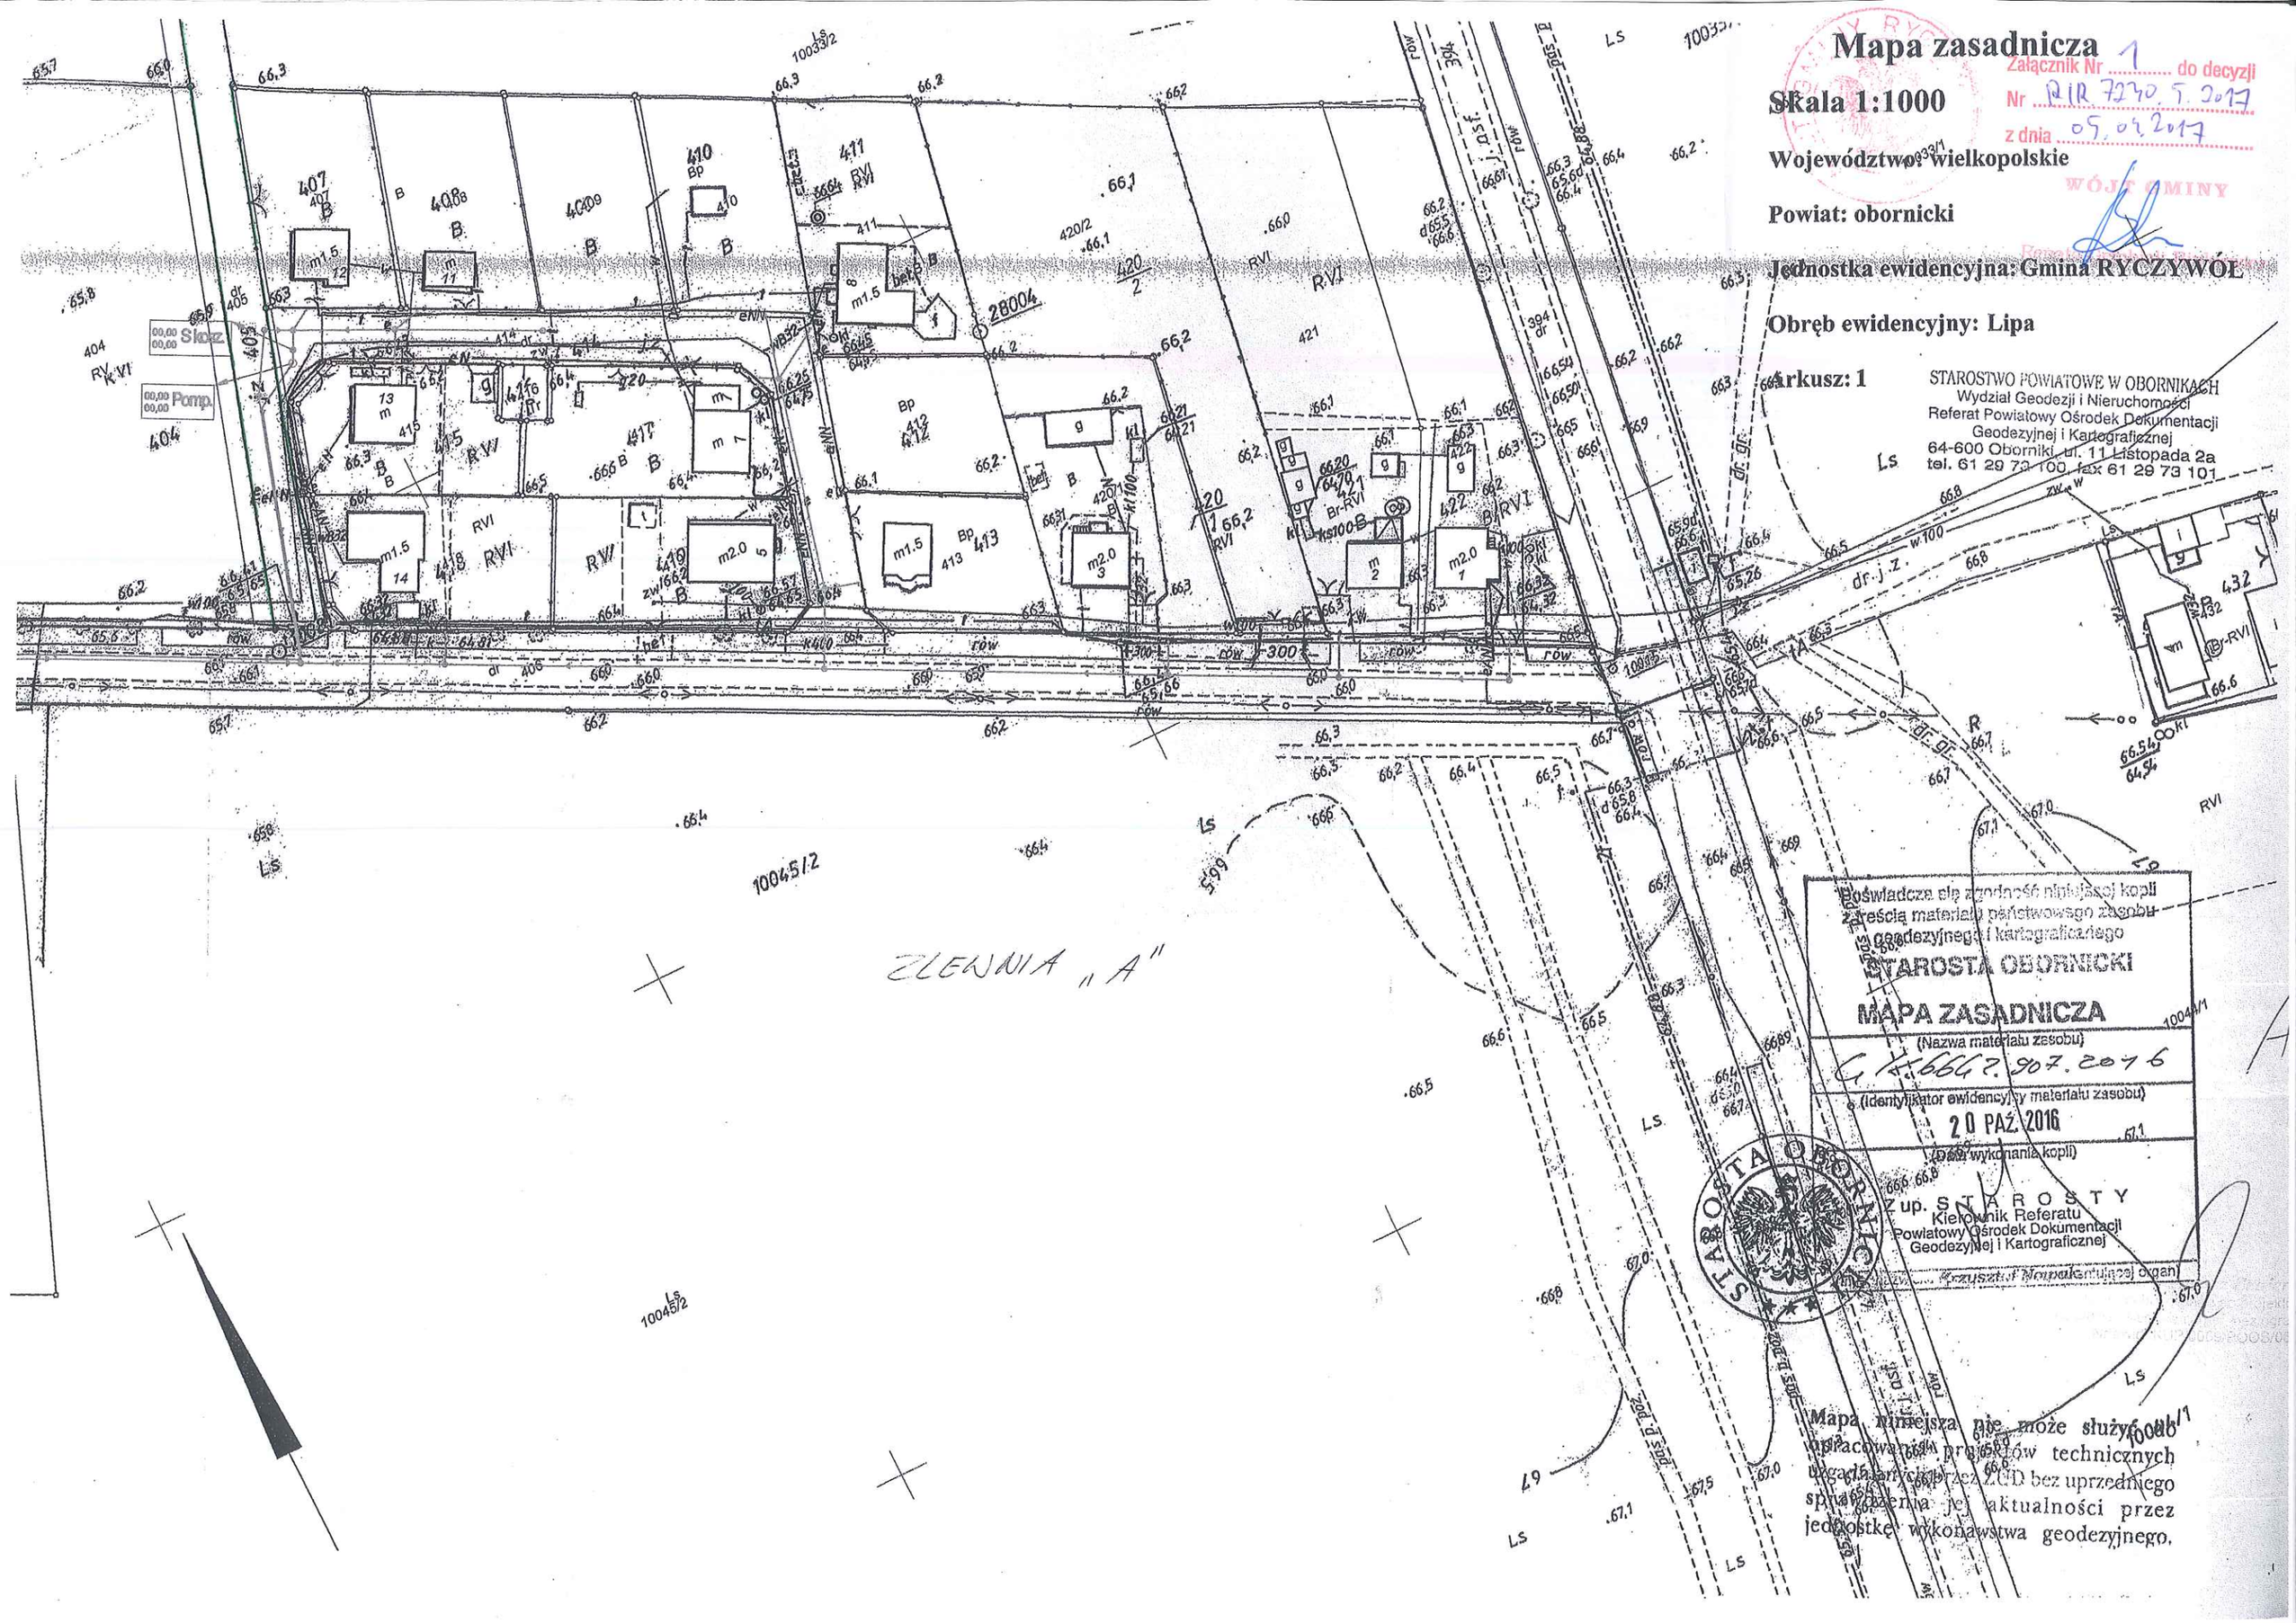

Mapa zasadnicza
Skala 1:1000
Województwo: wielkopolskie
Powiat: obornicki
Jednostka ewidencyjna: Gmina RYCZYWÓŁ
Obręb ewidencyjny: Lipa
Arkusz: 1
Załącznik Nr 1 do decyzji
Nr RIR 7230.5.2017
z dnia 05.04.2017
WÓJT GMINY
STAROSTWO POWIATOWE W OBORNIKACH
Wydział Geodezji i Nieruchomości
Referat Powiatowy Ośrodek Dokumentacji Geodezyjnej i Kartograficznej
64-600 Oborniki, ul. 11 Listopada 2a
tel. 61 29 73 100, fax 61 29 73 101
ZLEWNIA „A"
Poświadcza się zgodność niniejszej kopii z treścią materiału państwowego zasobu geodezyjnego i kartograficznego
STAROSTA OBORNICKI
MAPA ZASADNICZA
(Nazwa materiału zasobu)
G.K.6642.907.2016
(Identyfikator ewidencyjny materiału zasobu)
20 PAŹ. 2016
(Data wykonania kopii)
Z up. STAROSTY
Kierownik Referatu
Powiatowy Ośrodek Dokumentacji Geodezyjnej i Kartograficznej
Mapa niniejsza nie może służyć do opracowania projektów technicznych uzgadnianych przez ZUD bez uprzedniego sprawdzenia jej aktualności przez jednostkę wykonawstwa geodezyjnego.