aktualnie przepisami i standardami dotyczą
W związku z powyższym dane te nie spełni
kryteriów obowiązujących obecnie standard

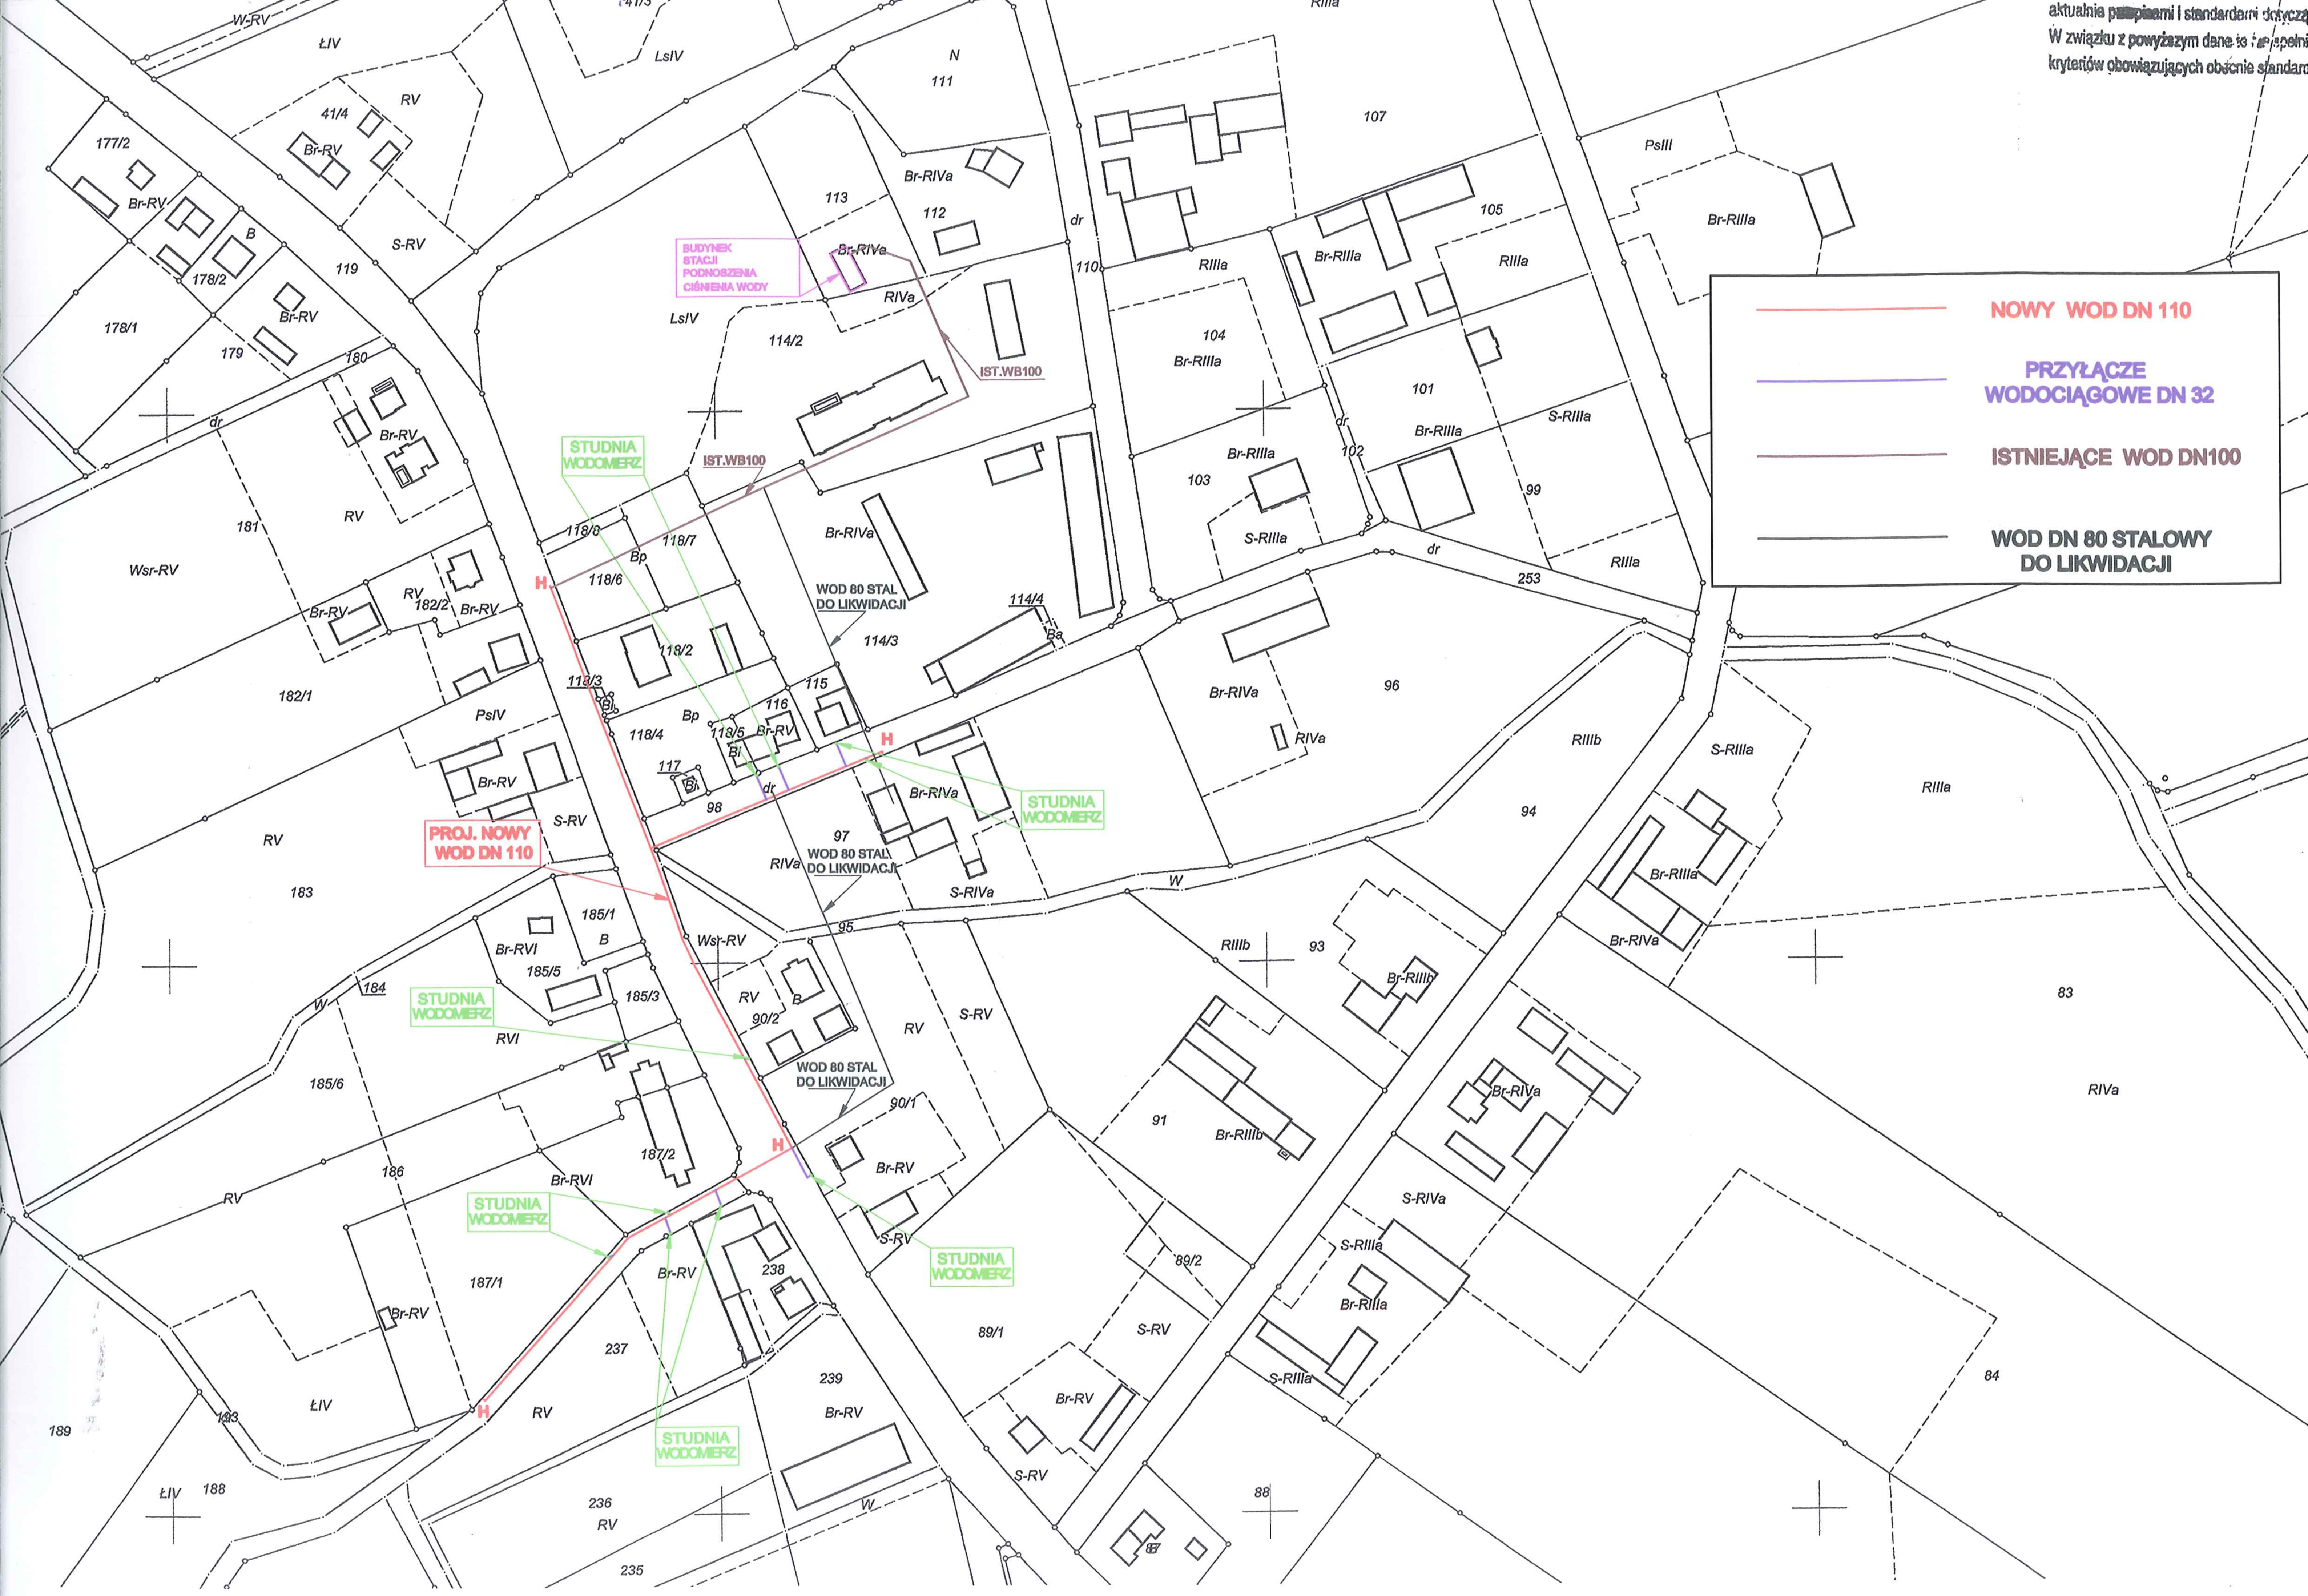
NOWY WOD DN 110
PRZYŁĄCZE WODOCIĄGOWE DN 32
ISTNIEJĄCE WOD DN100
WOD DN 80 STALOWY DO LIKWIDACJI
PROJ. NOWY WOD DN 110
STUDNIA WODOMIERZ
STUDNIA WODOMIERZ
STUDNIA WODOMIERZ
STUDNIA WODOMIERZ
STUDNIA WODOMIERZ
STUDNIA WODOMIERZ
WOD 80 STAL DO LIKWIDACJI
WOD 80 STAL DO LIKWIDACJI
WOD 80 STAL DO LIKWIDACJI
BUDYNEK STACJI PODNOSZENIA CIŚNIENIA WODY
IST.WB100
IST.WB100
H
H
H
H
177/2
41/4
178/2
178/1
179
180
181
182/2
182/1
183
184
185/1
185/3
185/5
185/6
186
187/1
187/2
188
189
236
235
237
238
239
111
112
113
114/2
114/3
114/4
115
116
117
118/2
118/3
118/4
118/5
118/6
118/7
118/8
119
110
107
105
104
103
102
101
99
98
97
96
95
94
93
91
90/1
90/2
89/1
89/2
88
84
83
253
W
dr
Br-RV
Br-RIVa
Br-RIIIa
Br-RIIIb
Br-RVI
RV
RVI
RIVa
RIIIa
RIIIb
S-RV
S-RIVa
S-RIIIa
Wsr-RV
PsIV
PsIII
LsIV
ŁIV
W-RV
N
B
Bp
Bi